


工程名称	日期
设计人	
审核人	
批准人	
专业	

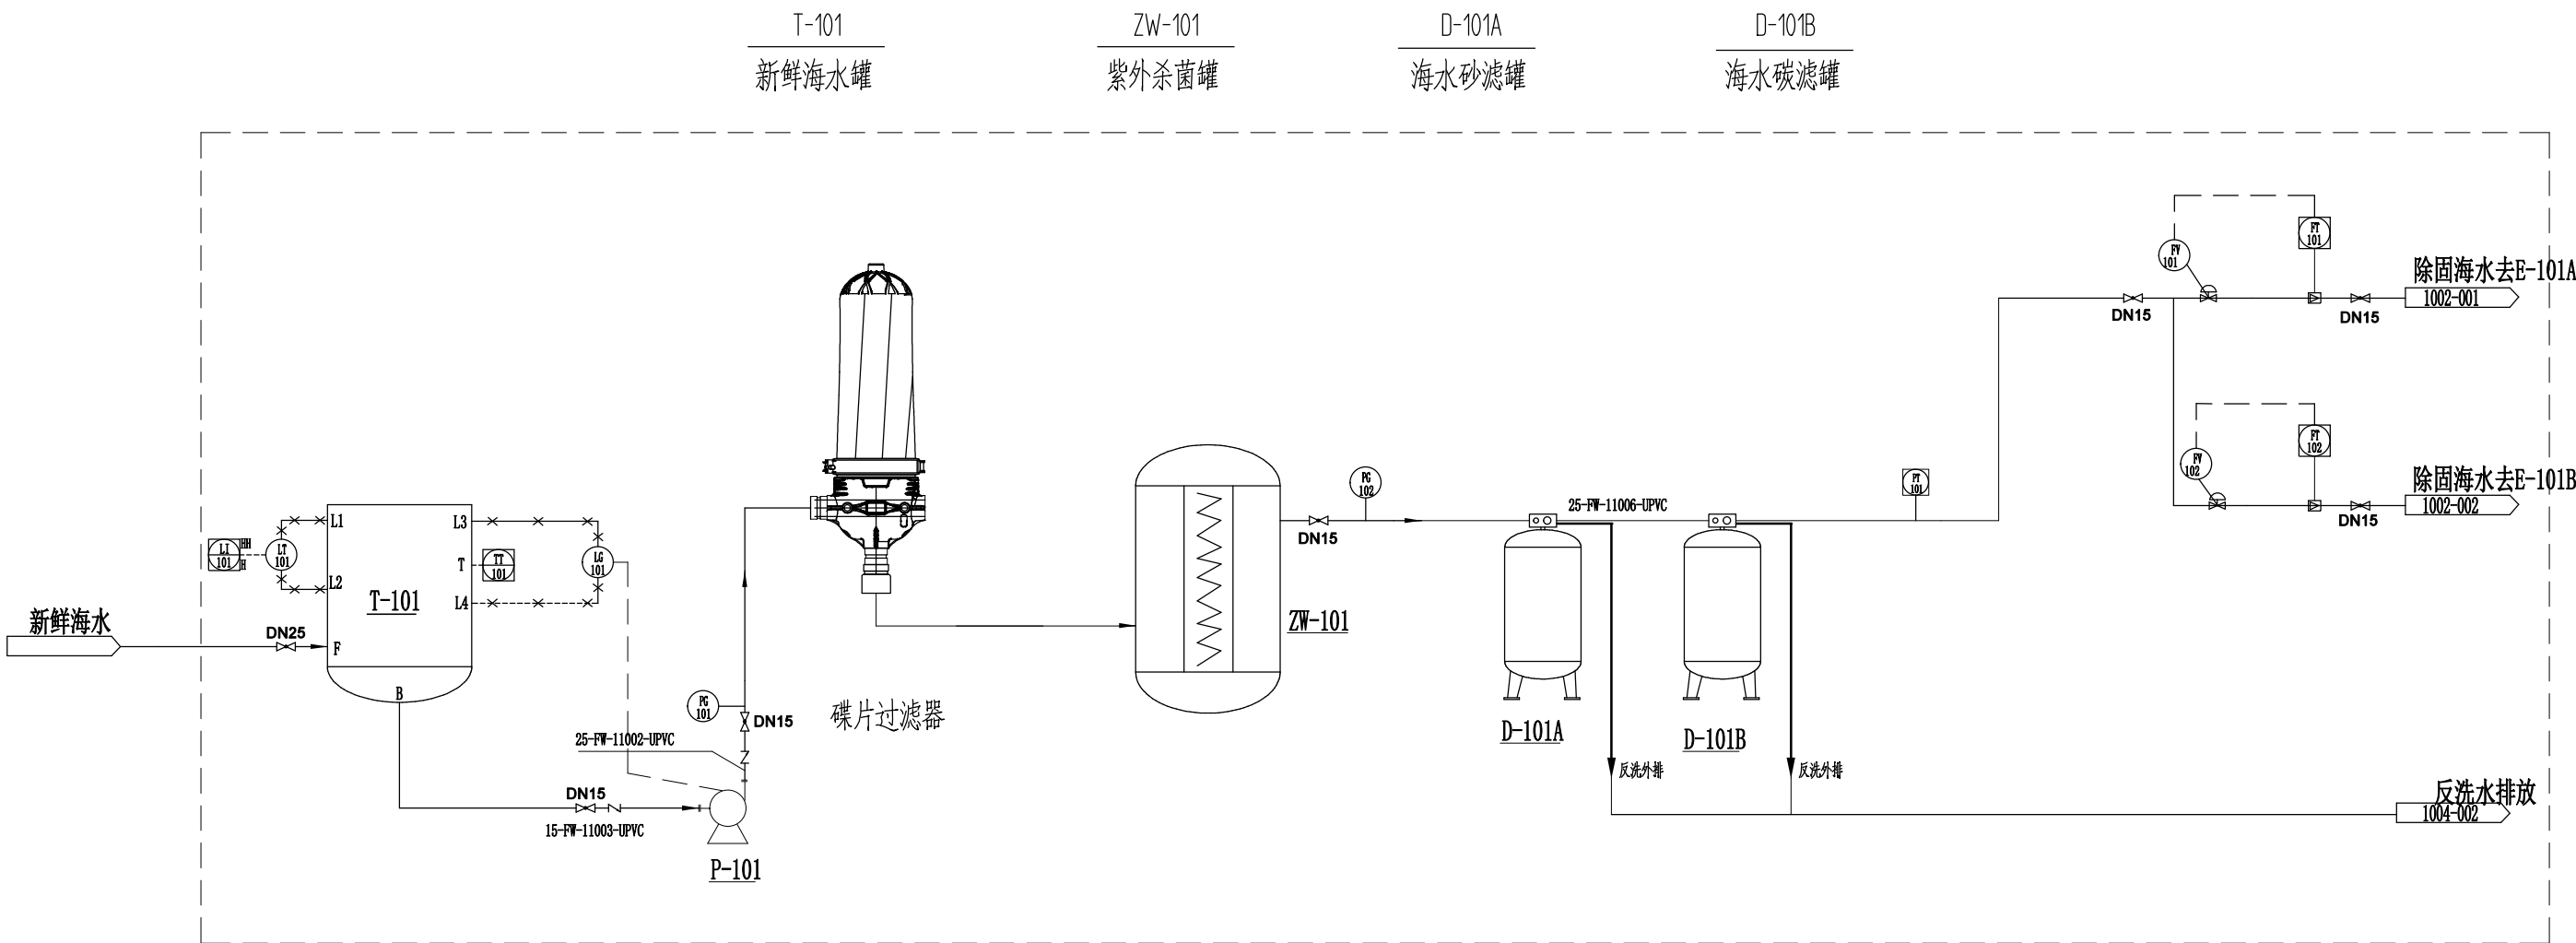


P-101
新鲜海水泵

红色虚线内为海淡所设备界

图 形 符 号 表																				
图 形	图 号		图 号	图 号		图 号	图 号		图 号	图 号		图 号	图 号							
	名称	图 号		名称	图 号		名称	图 号		名称	图 号		名称	图 号						
阀门		闸阀	仪表		测压点	仪表		测压点	管 材		SS	管 材		UPVC	管 材		LWPE	管 材		FRP

工程名称				项 目			
审 定		(日 期)		审 核		图 号	
审 计				设 计		图 号	
制 图				日 期		日 期	

设计人	审核人	日期

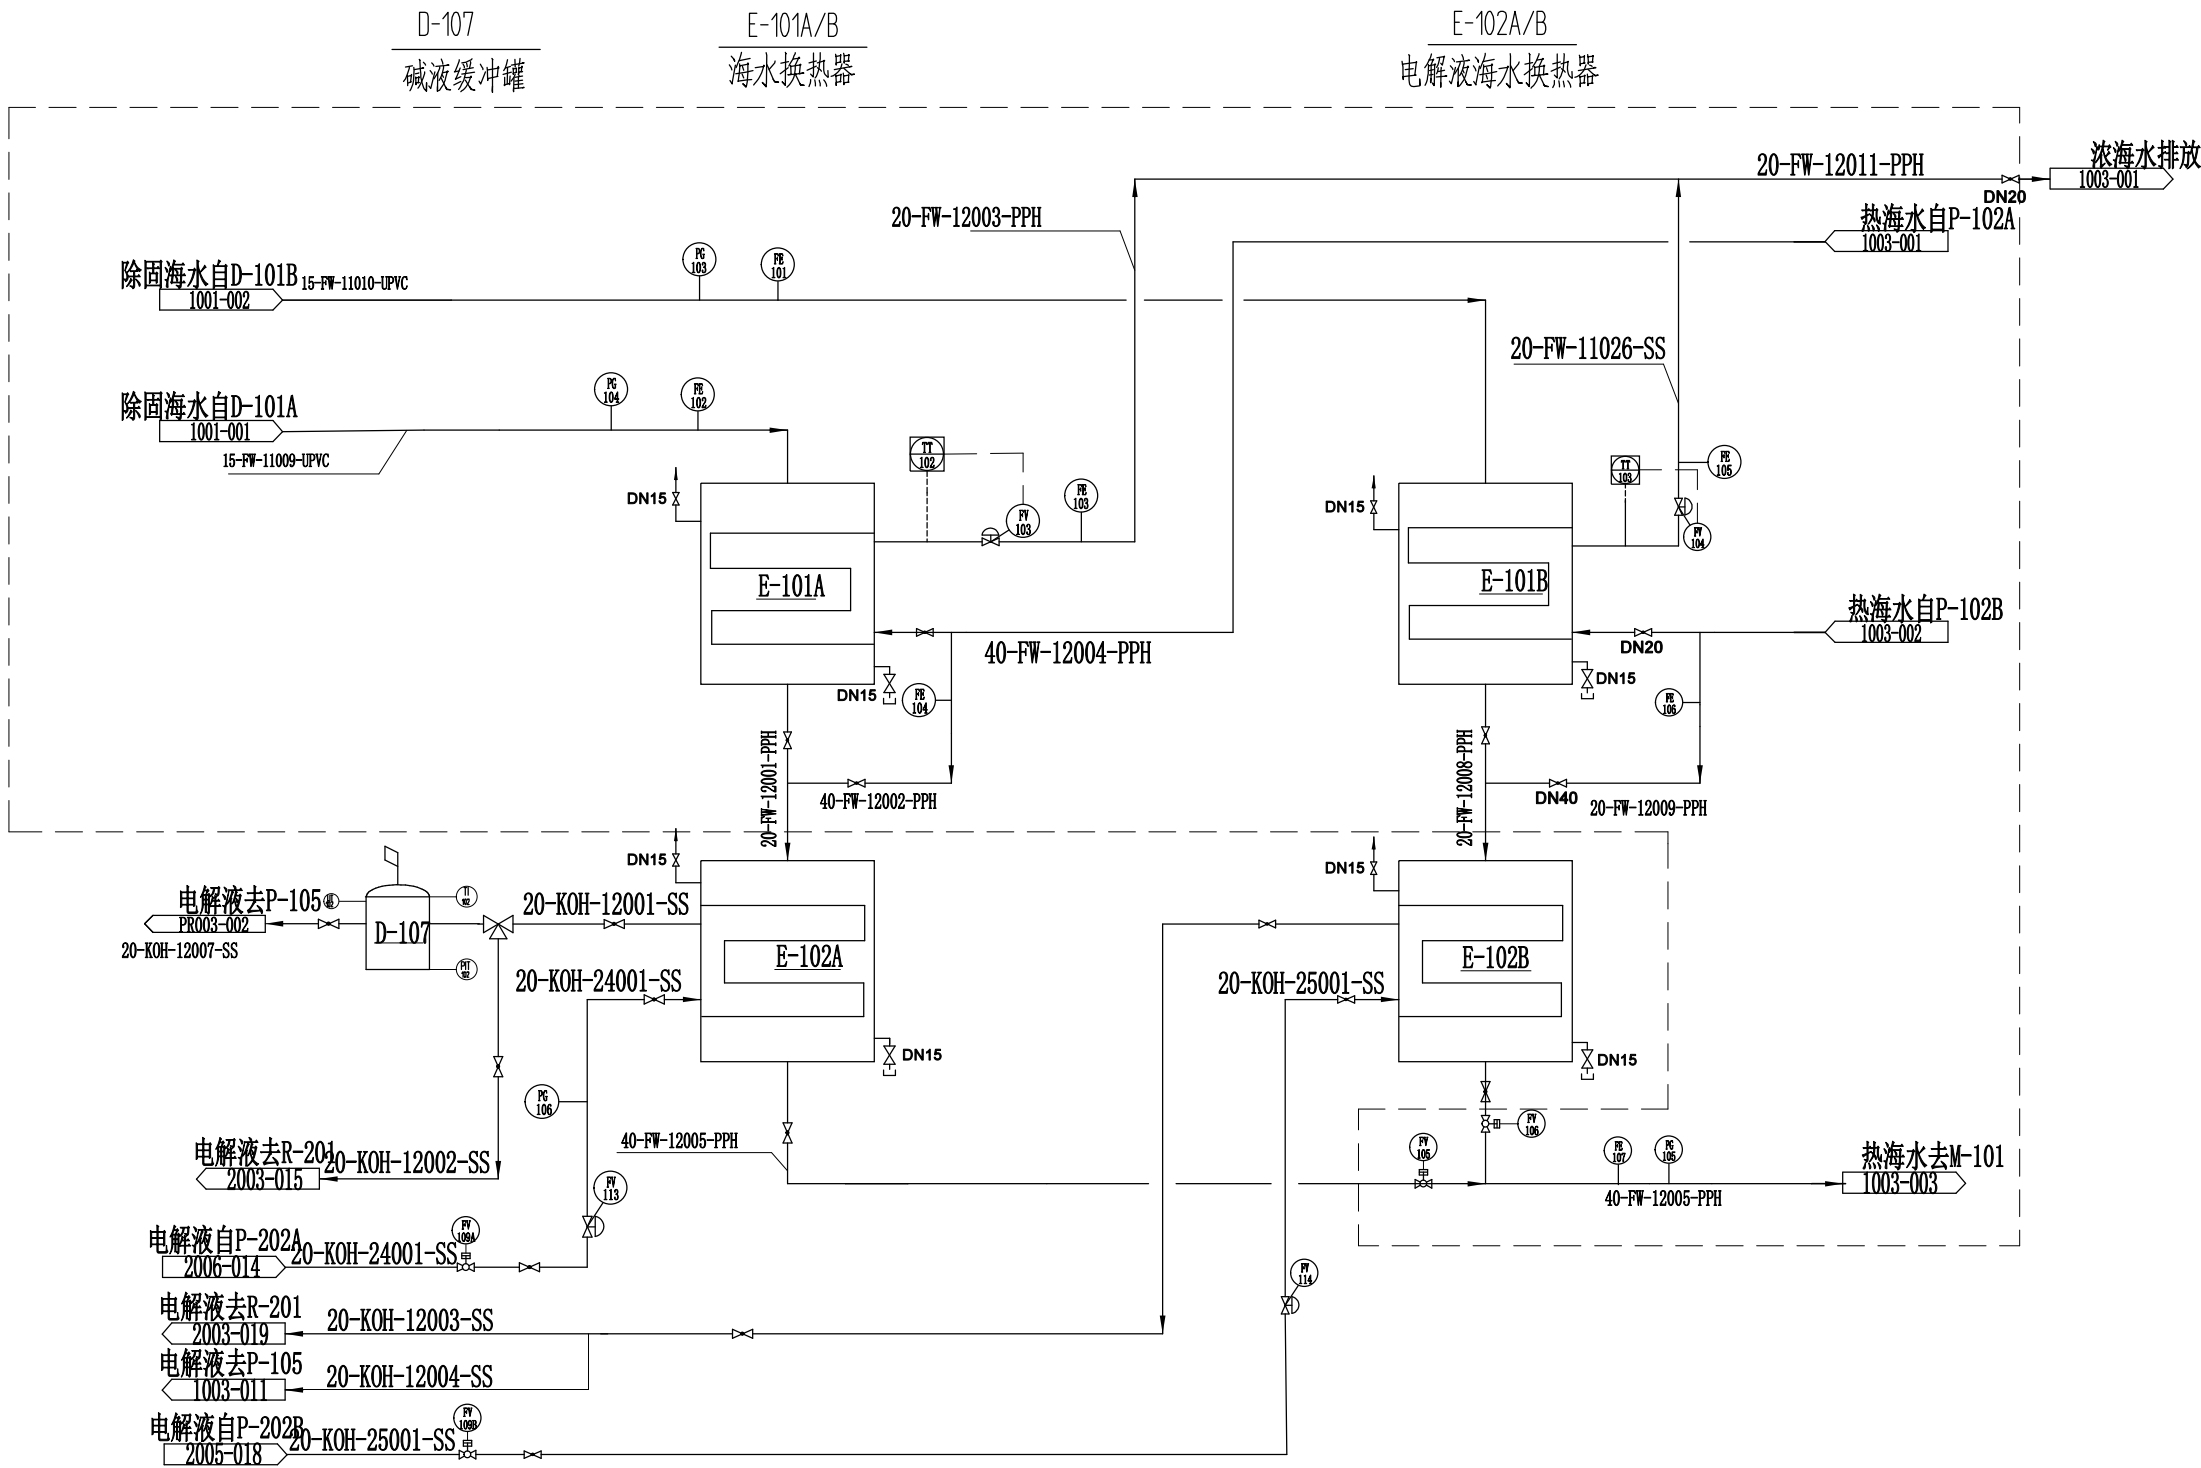


红色虚线内为海淡所设备界限

图 形 符 号 表									
图 号	名 称	图 号	名 称	图 号	名 称	图 号	名 称	图 号	名 称

工程名称				图 号	
审 定		(日 期)		图 号	
审 核				图 号	
设 计				图 号	
制 图				图 号	

姓名	日期
工艺设计负责人	
土建设计负责人	
水电设计负责人	
总工程师	

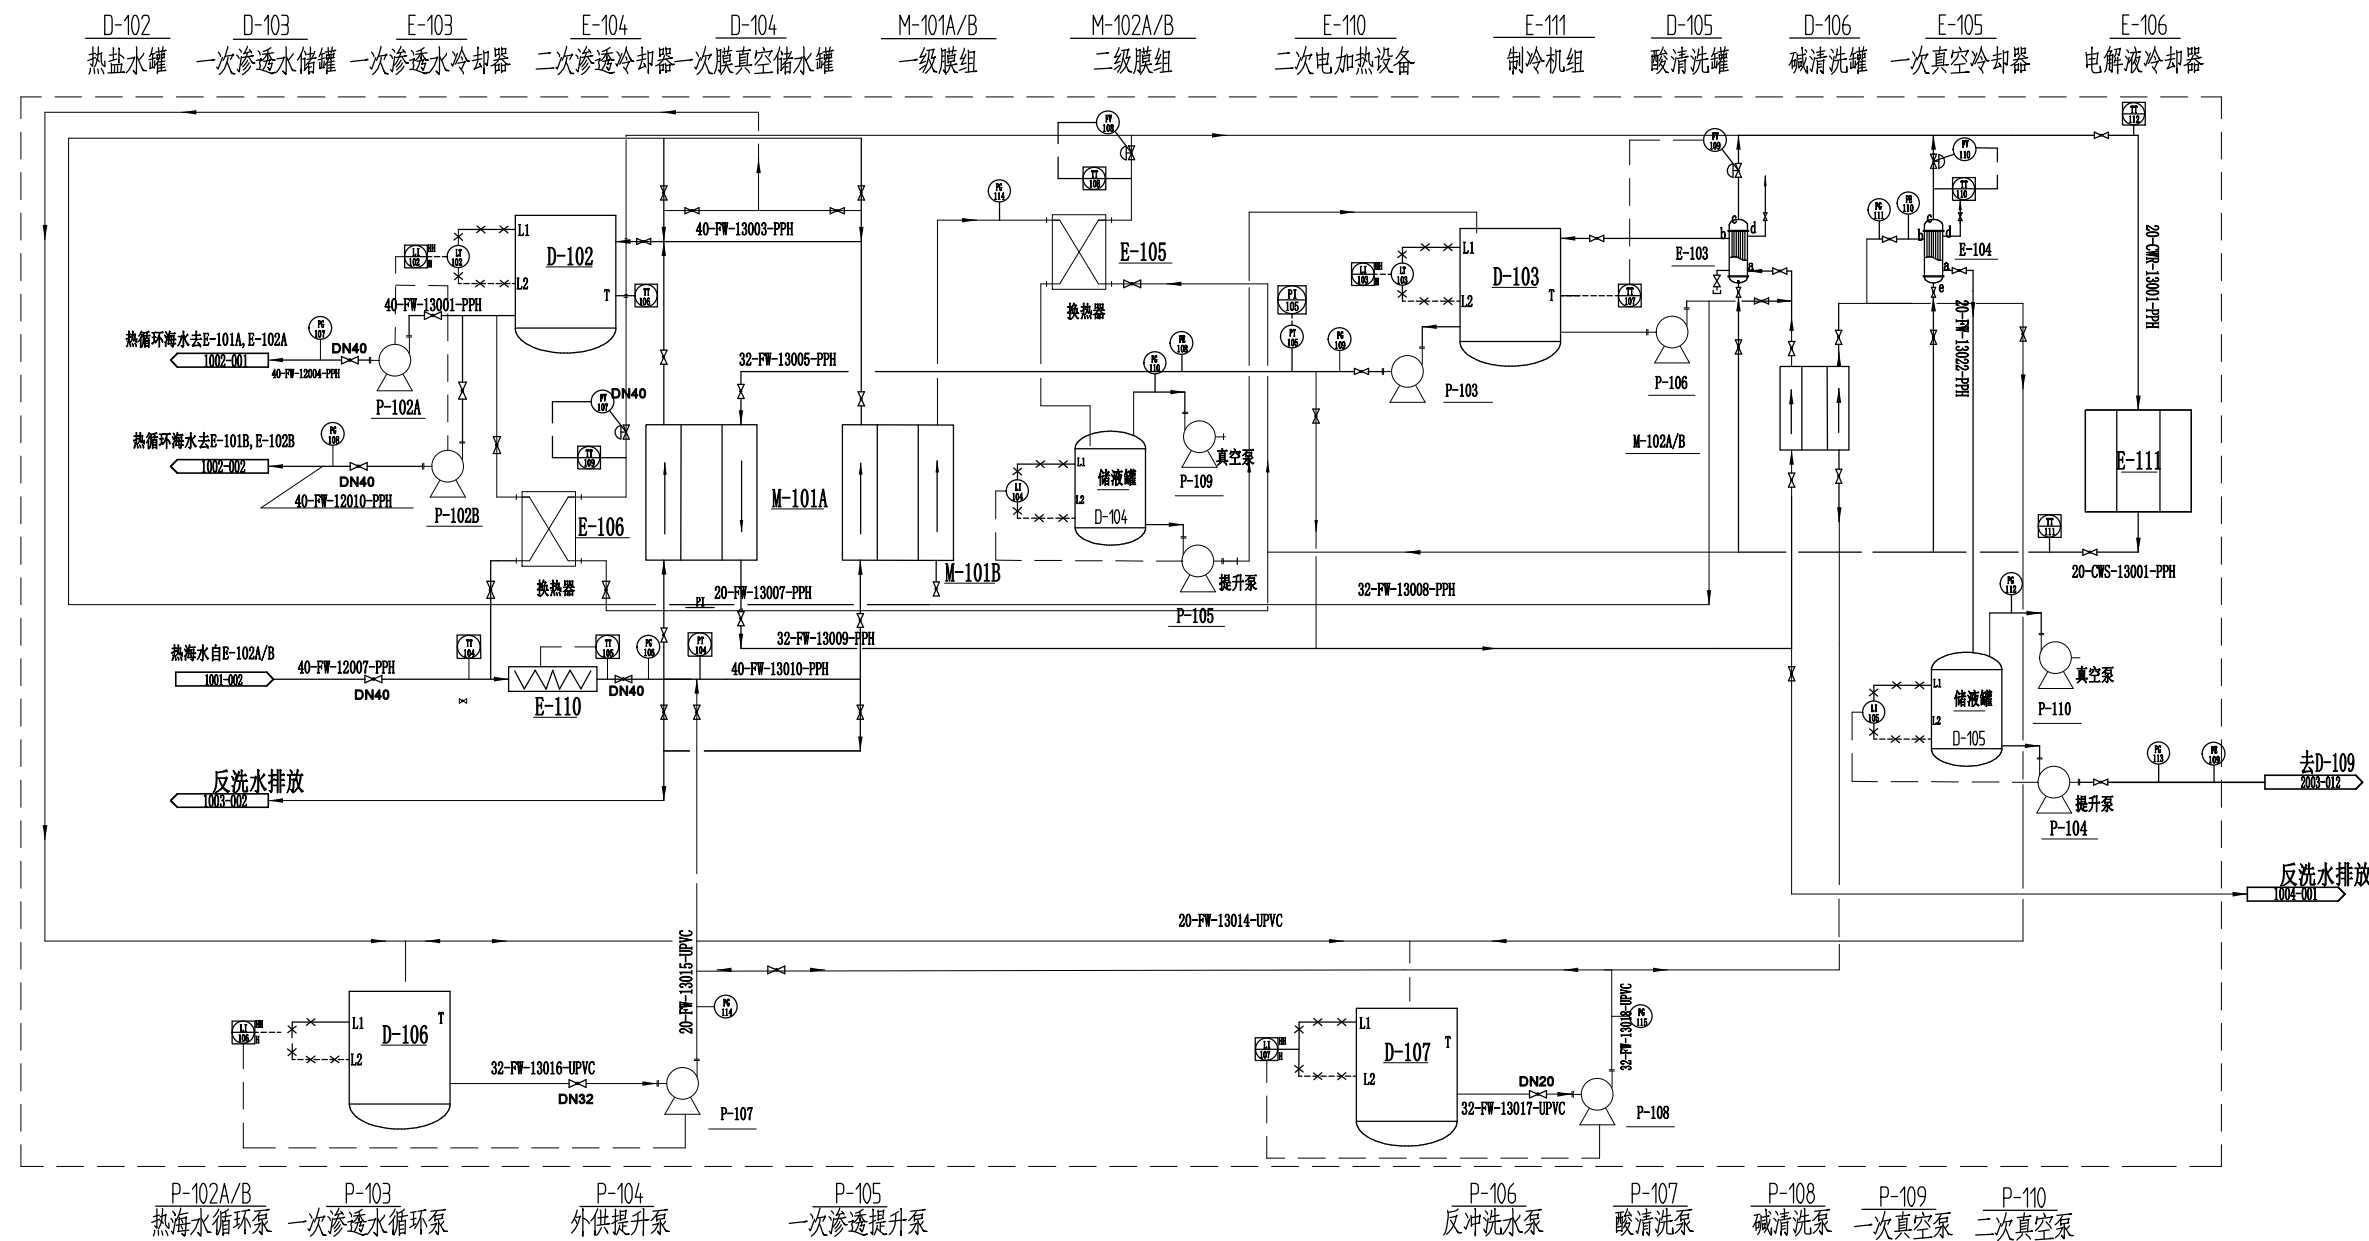

红色虚线内为海淡所设备界限

图 号 参 考 表											

			工程名称		
			项 目		
审 定		(日 期)	(图名)		设计号
审 核					图 别
设 计					图 号
制 图					口 别